


Tür Nr.	Robbauöffnung Breite Höhe	Wanddicke Maßweite Incl. Putz	Wandart	Bauart	Zarge	Anschlag	Funktion/ Einbauart	Türdrücker Anschlagsseite/ Gegenseite	Bemerkung
E-01	3,45 <sup>2</sup> 3,20	-	Betonwand	LM / Glas	-	L	LgeH/Rstand Eingang/Windfang	Stoßgriffe	gegenläufig/Panikschloß
E-02	3,45 <sup>2</sup> 3,20	-	Betonwand	LM / Glas	-	L	LgeH/Rstand Eingang/Windfang	Stoßgriffe	gegenläufig/Panikschloß
E-03	0,92 <sup>2</sup> 2,37 <sup>2</sup>	16 cm	Betonwand	Volspan-Furniertür	Blockzarge	L	Bürotür	Drücker/Drücker	-
E-04	1,50 2,37 <sup>2</sup>	16 cm	Betonwand	Volspan-Furniertür	Blockzarge	L	LgeH/Rstand Besprechung	Drücker/Drücker	Erhöhter Schallschutz
E-05	0,92 <sup>2</sup> 2,37 <sup>2</sup>	16 cm	Betonwand	Volspan-Furniertür	Blockzarge	L	Bürotür	Drücker/Drücker	-
E-06	3,37 3,20	-	Betonwand	LM / Glas	-	R	Rauchdicht	Stoßgriff/Drücker	Trepperraum/Panikschloß
E-07	4,27 3,20	-	Betonwand	LM / Glas	-	R	Fassadenelement	Stoßgriff/Drücker	Nebeneingang/Panikschloß
E-08	0,92 <sup>2</sup> 2,37 <sup>2</sup>	16 cm	Betonwand	Volspan-Furniertür	Blockzarge	L	Sozialraum	Drücker/Drücker	-
E-09	0,92 <sup>2</sup> 2,37 <sup>2</sup>	16 cm	Betonwand	Volspan-Furniertür	Blockzarge	R	Bürotür	Drücker/Drücker	-
E-10	0,92 <sup>2</sup> 2,37 <sup>2</sup>	16 cm	Betonwand	Volspan-Furniertür	Blockzarge	L	Bibliothek	Drücker/Drücker	-
E-11	0,92 <sup>2</sup> 2,37 <sup>2</sup>	16 cm	Betonwand	Volspan-Furniertür	Blockzarge	R	Bürotür	Drücker/Drücker	-
E-12	7,25 3,20	-	Betonwand	LM / Glas	-	L	Fassadenelement	Stoßgriff/Drücker	-
E-13	7,25 3,20	-	Betonwand	LM / Glas	-	R	Fassadenelement	Stoßgriff/Drücker	-
E-14	7,25 3,20	-	Betonwand	LM / Glas	-	R	Fassadenelement	Stoßgriff/Drücker	-
E-15	7,25 3,20	-	Betonwand	LM / Glas	-	L	Fassadenelement	Stoßgriff/Drücker	-

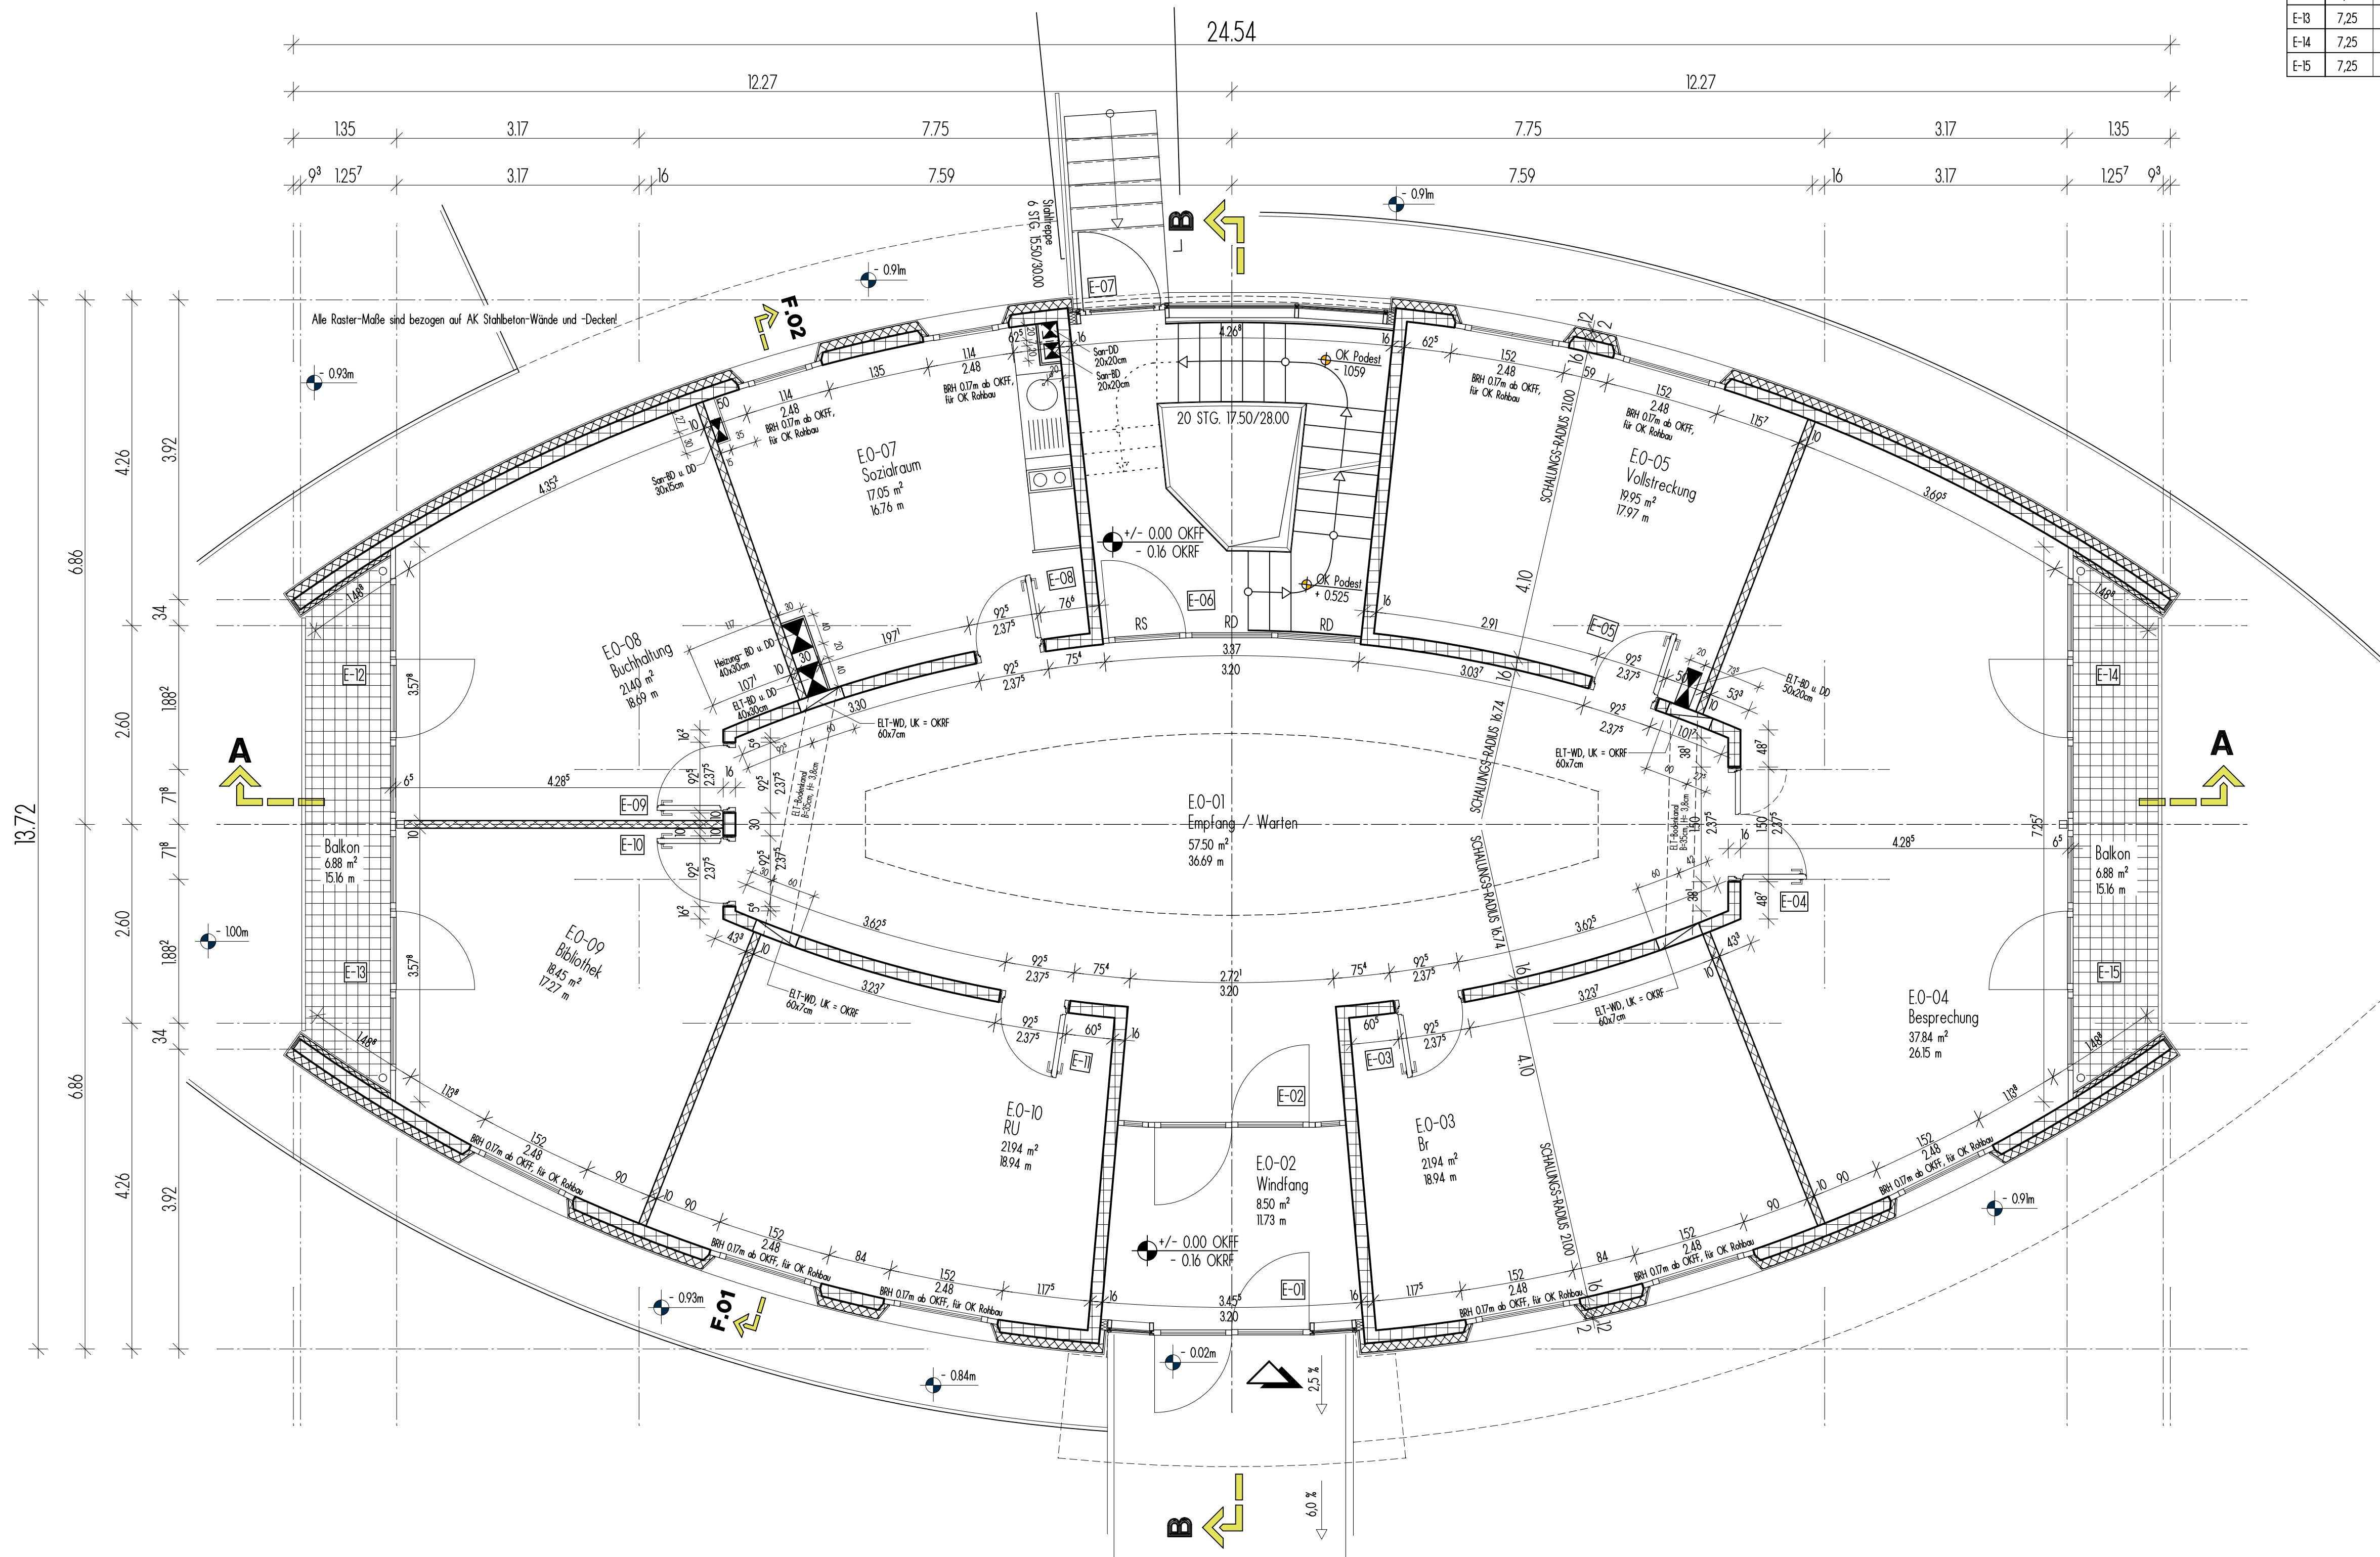

**Grundriss Erdgeschoss M 1/50**

09.03.2004	F
30.01.2004	F
19.01.2004	F
09.01.2004	F
09.12.2003	F
Datum	N

ALLE MA  
Sämtliche  
Höhenma  
Höhenko

Bauherr	S
Projekt	I
Bauart	F
Planinhalt	C
Bearbeitung	F
Maßstab	
Projekt-Nr.	

